

Lic. Jesús Guillermo García Flores

Secretaría del Honorable Ayuntamiento

Presente.-

Por medio de la presente, y en seguimiento al oficio ingresado en esta Dirección por la Empresa URBAN RLJ, S.A. de C.V., con número de ingreso 43, solicitando la Aprobación de la Nomenclatura de las vialidades del Desarrollo en Condominio denominado "Ixaya 2", perteneciente a este Municipio de Salamanca Guanajuato, al respecto informo a usted lo siguiente.

Por lo antes expuesto y con fundamento a la Ley para el Gobierno y Administración de los Municipios del Estado de Guanajuato, Capítulo II, Artículo 25 fracción II inciso C, esta Dirección le solicita la **Aprobación de Nomenclatura** de las Calles que integran al Desarrollo en Condominio en comento, así mismo en cumplimiento al artículo 3 Fracción LXV, Artículo 11 Fracción XI, Artículo 306, Artículo 310, *el cual menciona que le compete a la Dirección proponer al ayuntamiento para su aprobación, la nomenclatura oficial de las vialidades, plazas, jardines públicos, fraccionamientos, conjuntos habitacionales y otras áreas públicas;* y de acuerdo a lo establecido en los artículos 311 y 313 del Reglamento de Ordenamiento y Administración Sustentable Territorial del Municipio de Salamanca Guanajuato, y dando cabal cumplimiento a los lineamientos establecidos en el citado Reglamento, al respecto se propone la siguiente denominación:

- ✦ **Cumarú**
- ✦ **Sicomoro**
- ✦ **Maple**
- ✦ **Tamarindo**
- ✦ **Pistache**
- ✦ **Iroco**
- ✦ **Palo Fierro**
- ✦ **Enebro**
- ✦ **Tule**
- ✦ **Peral**



- ✦ **Ocote**
- ✦ **Sabino**
- ✦ **Tzalam**
- ✦ **Caobilla**
- ✦ **Parota**
- ✦ **Secoya**
- ✦ **Sándalo**
- ✦ **Recinto (Prolongación de Ixaya 1)**
- ✦ **Teca**

Se anexa a la presente, copia del plano con la ubicación de la vialidades del desarrollo habitacional.

Lo anterior con fundamento en el artículo 28 de las Disposiciones Administrativas de Observancia General de los Trámites del Reglamento de Ordenamiento y Administración Sustentable Territorial de Salamanca.





**DIRECCIÓN GENERAL DE
ORDENAMIENTO TERRITORIAL,
URBANO Y MEDIO AMBIENTE**

DGOTUMA/I/0376/2025

Asunto: **Solicitud de aprobación de nomenclatura**

Salamanca, Guanajuato, a 23 de enero de 2025.

Sin otro particular de momento, reitero a Usted mi consideración atenta y distinguida respecto a cualquier duda o aclaración.

Atentamente






Ingeniero Javier Ramos Quiroz

Dirección General de Ordenamiento Territorial Urbano y Medio Ambiente.


C.C.P. Expediente.
Consecutivo: 0043
Vo.Bo: 11036



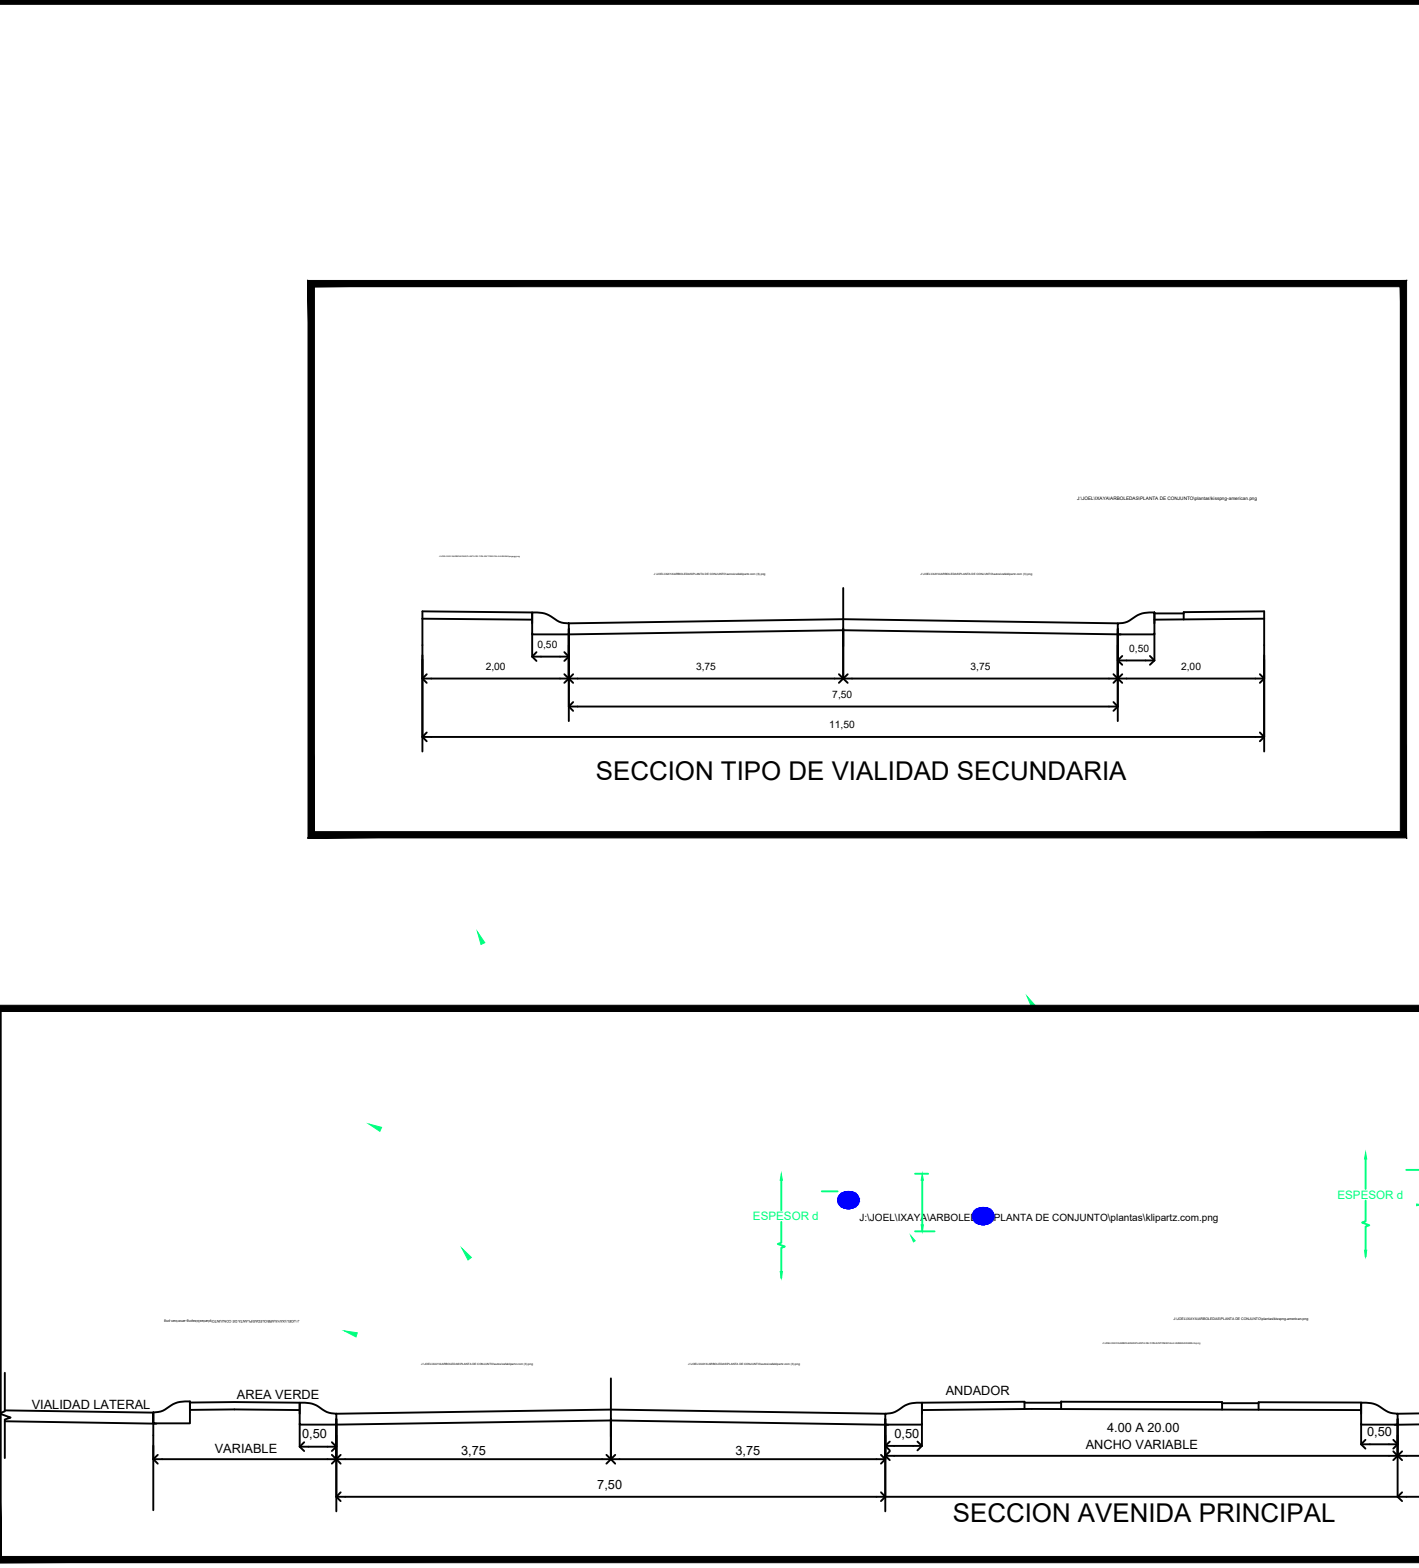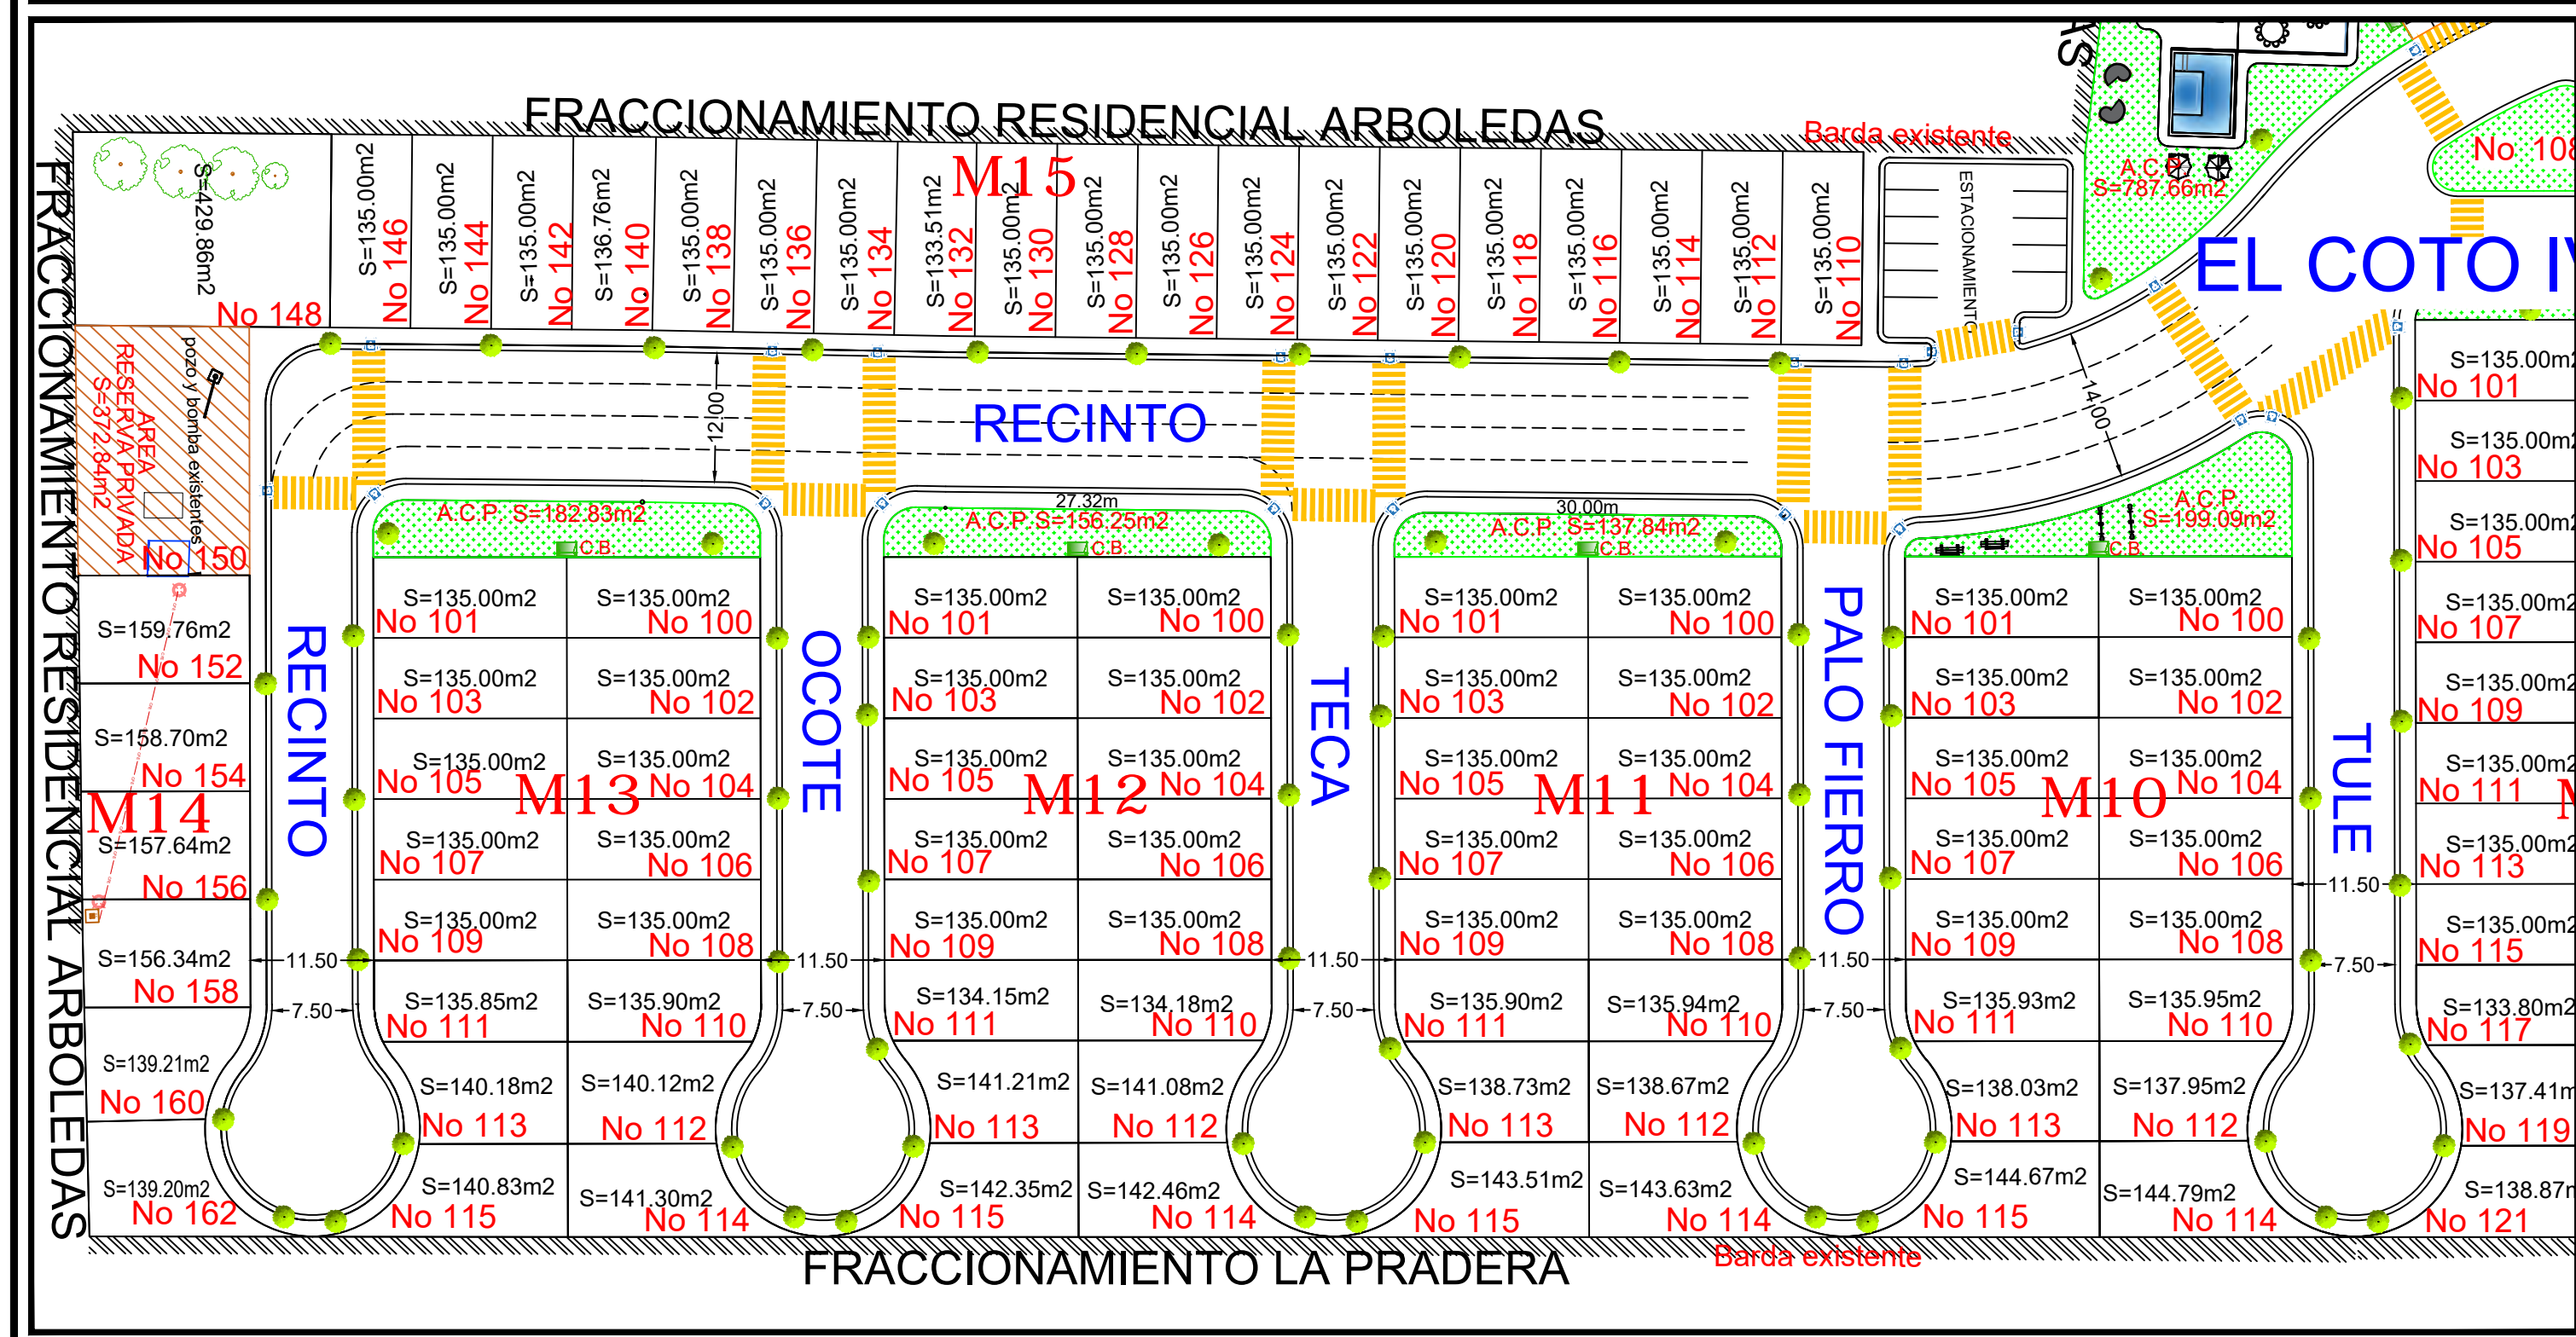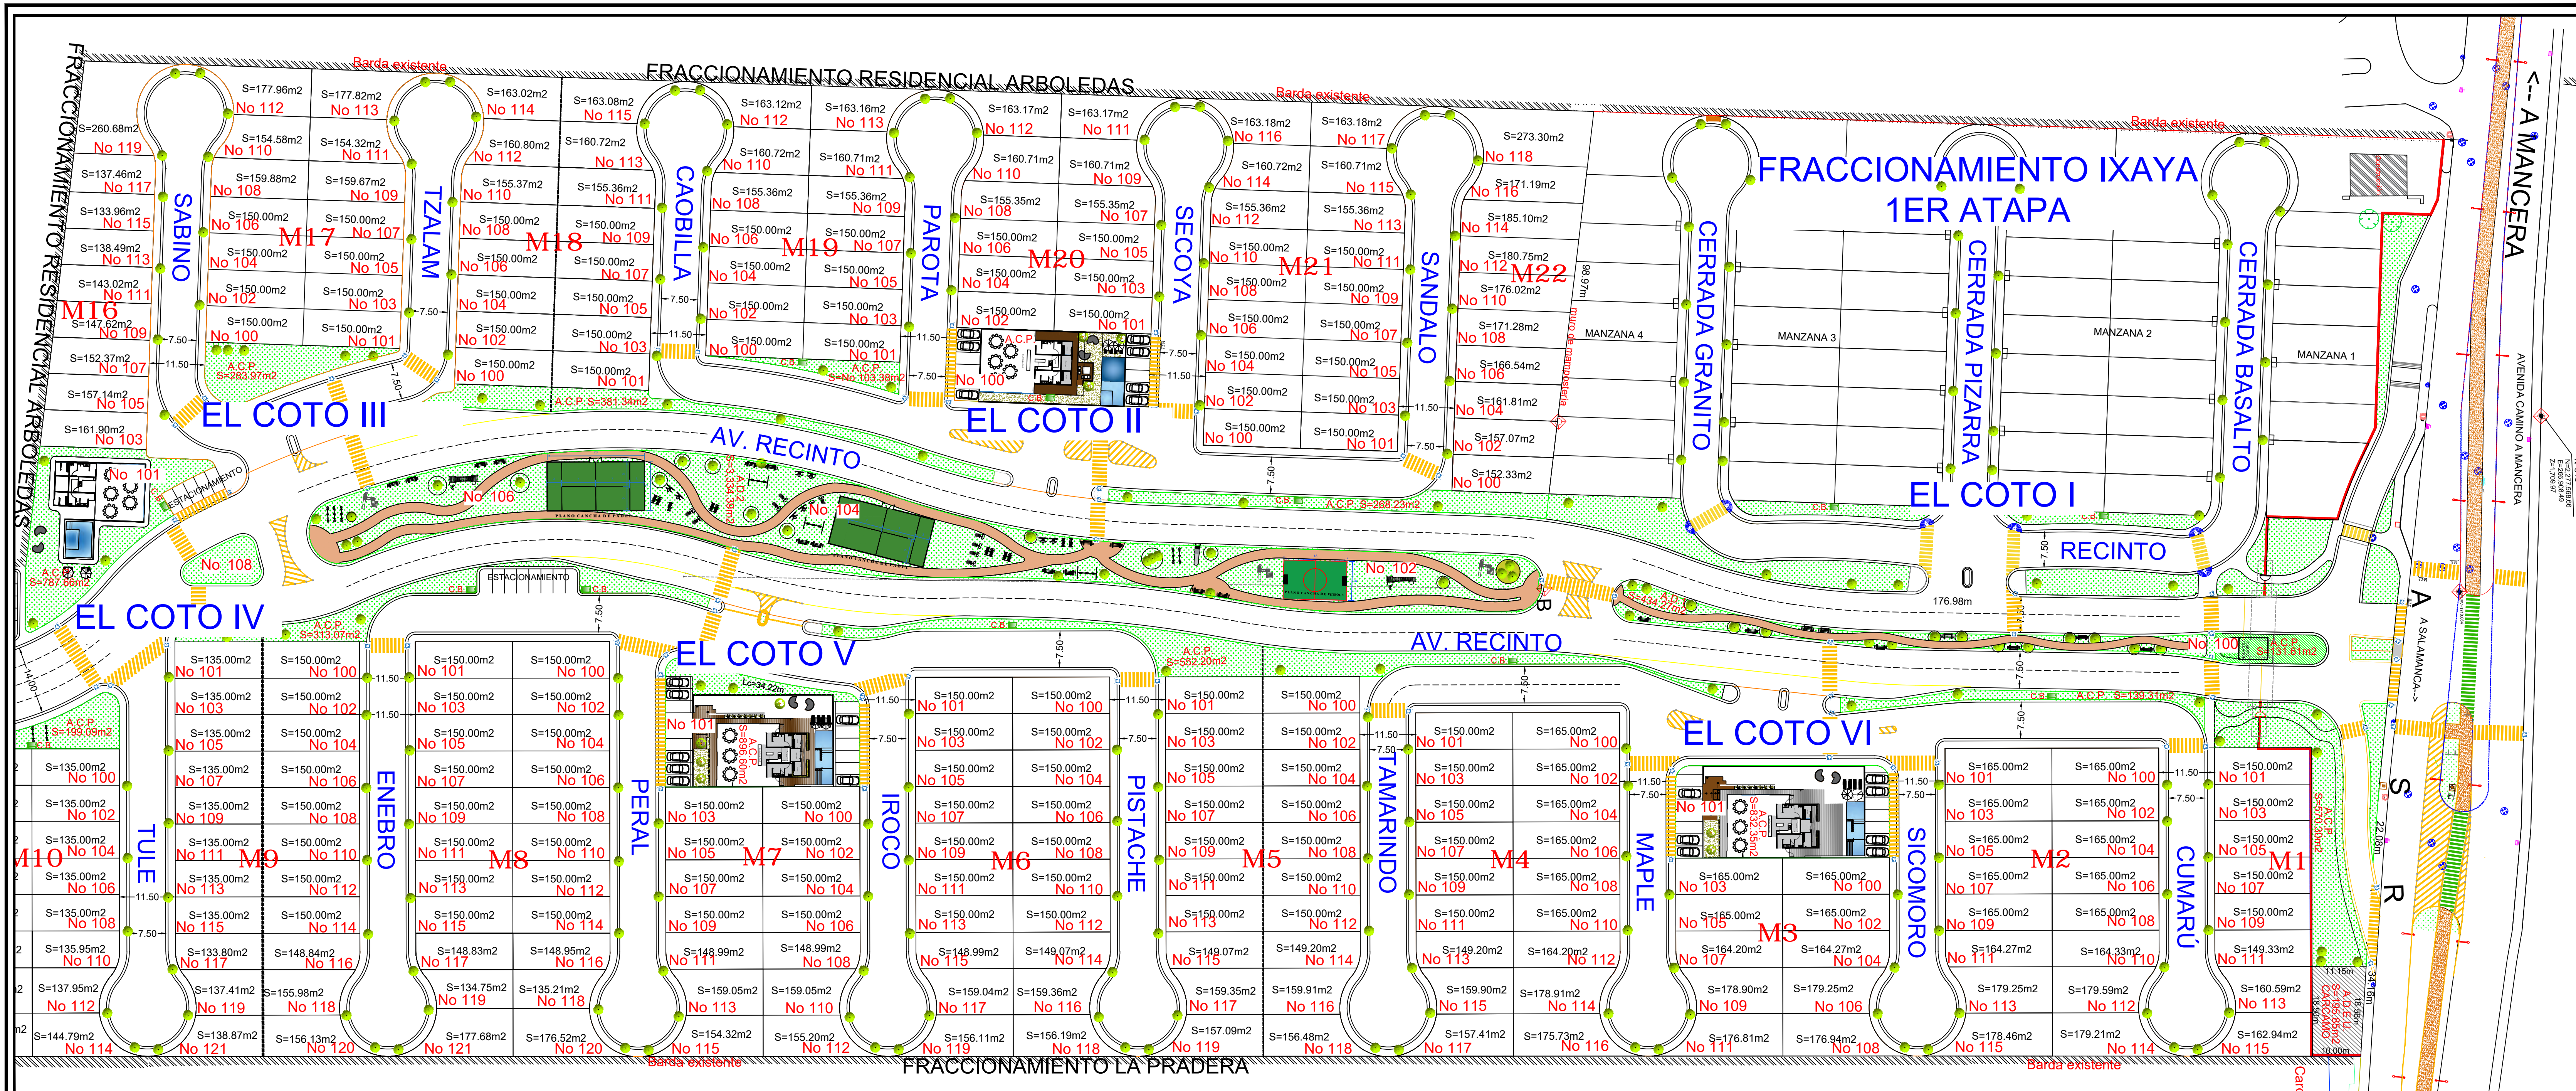

SIMBOLOGIA

M2	NUMERO DE MANZANA
No 111	NUMERO OFICIAL

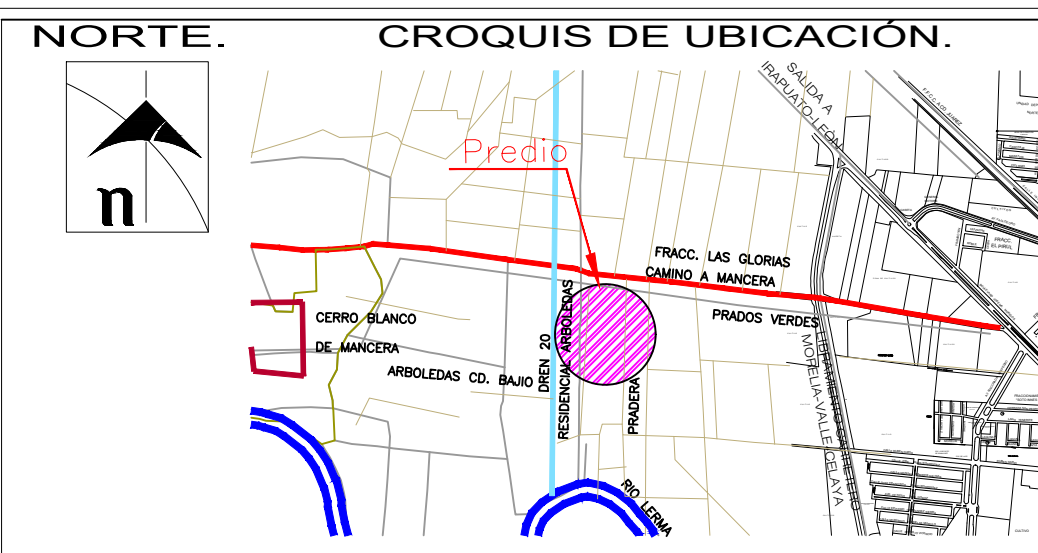

Proprietario: URBAN RLJ, S.A. DE C.V., JUAN CARLOS LEÓN TORRES Y RAUL LEÓN CHÁVEZ

Proyecto: DESARROLLO EN CONDOMINIO "IXAYA RESIDENCIAL" SEGUNDA ETAPA

Ubicación de la Obra: AV. CAMINO ANTIGUO A MANCERA No 901, SALAMANCA, GTO. Fecha: NOVIEMBRE 2024

Plano: PLANTA DE NOMENCLATURA

D.R.O.: ARQ. JORGE ARTURO NARANJO GONZALEZ D.R.O. Num.150

Escala Gráfica: 0m 5m 10m 25m 32.5m

Escala del plano: 1:600

Nombre del plano: NOMENCLATURA

Tipo de Construcción: URBANIZACION

Número de plano: 1 de 1

Clave del plano: PLAN-01